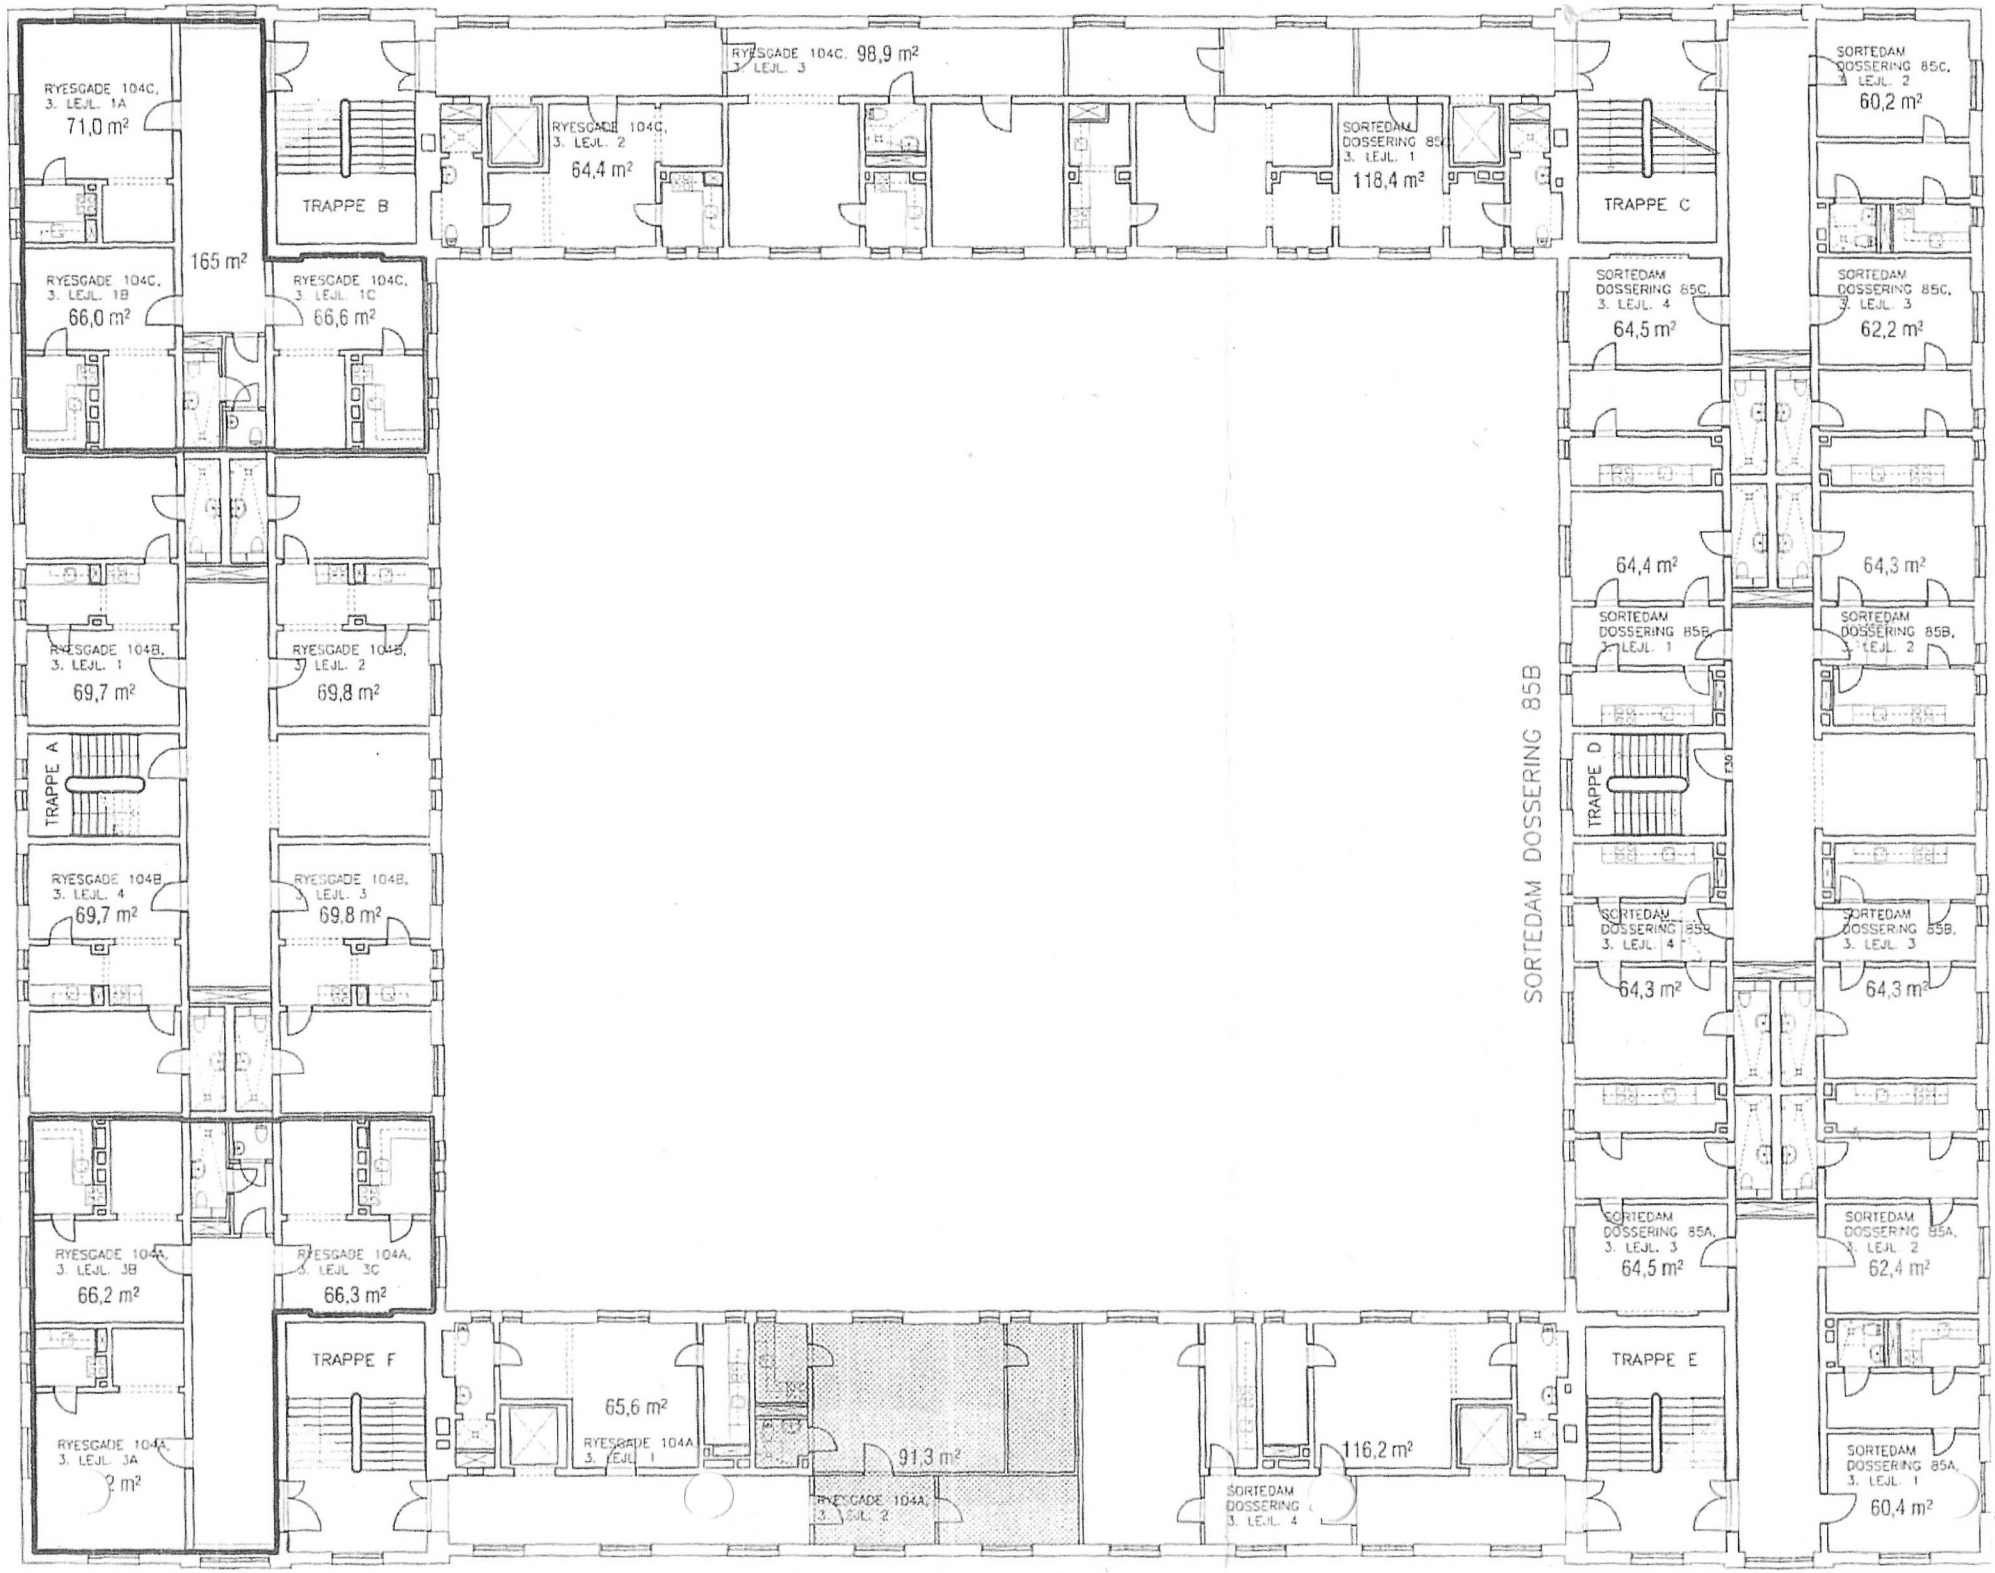
RYESGADE 104C, 3. LEJL. 1A 71,0 m²
RYESGADE 104C, 3. LEJL. 1B 66,0 m²
165 m²
RYESGADE 104C, 3. LEJL. 1C 66,6 m²
TRAPPE B
RYESGADE 104C, 3. LEJL. 3 98,9 m²
RYESGADE 104C, 3. LEJL. 2 64,4 m²
SORTEDAM DOSSERING 85C, 3. LEJL. 1 118,4 m²
TRAPPE C
SORTEDAM DOSSERING 85C, 3. LEJL. 2 60,2 m²
SORTEDAM DOSSERING 85C, 3. LEJL. 4 64,5 m²
SORTEDAM DOSSERING 85C, 3. LEJL. 3 62,2 m²
RYESGADE 104B, 3. LEJL. 1 69,7 m²
RYESGADE 104B, 3. LEJL. 2 69,8 m²
64,4 m²
64,3 m²
SORTEDAM DOSSERING 85B, 3. LEJL. 1
SORTEDAM DOSSERING 85B, 3. LEJL. 2
TRAPPE A
TRAPPE D
SORTEDAM DOSSERING 85B
RYESGADE 104B, 3. LEJL. 4 69,7 m²
RYESGADE 104B, 3. LEJL. 3 69,8 m²
SORTEDAM DOSSERING 85B, 3. LEJL. 4
SORTEDAM DOSSERING 85B, 3. LEJL. 3
64,3 m²
64,3 m²
RYESGADE 104A, 3. LEJL. 3B 66,2 m²
RYESGADE 104A, 3. LEJL. 3C 66,3 m²
SORTEDAM DOSSERING 85A, 3. LEJL. 3 64,5 m²
SORTEDAM DOSSERING 85A, 3. LEJL. 2 62,4 m²
TRAPPE F
65,6 m²
RYESGADE 104A, 3. LEJL. 1
91,3 m²
RYESGADE 104A, 3. LEJL. 2
116,2 m²
SORTEDAM DOSSERING 85A, 3. LEJL. 4
TRAPPE E
RYESGADE 104A, 3. LEJL. 3A
SORTEDAM DOSSERING 85A, 3. LEJL. 1 60,4 m²
3. sal